



ROMÂNIA
JUDEȚUL VASLUI - COMUNA CODĂEȘTI
CONSILIUL LOCAL

Comuna Codaesti, judetul Vaslui, telefon/ fax 0235/341300
email: primaria@primariacodaesti.ro cod postal 737130

HOTĂRÂREA nr. 74

privind transmiterea dreptului de proprietate a terenului in suprafață de 12872, identificat cu NC 72805 unității de cult Parohia Pribești, reprezentând amplasamentul Bisericii "Nașterea Maicii Domnului" si a Cimitirului din satul Pribești, comuna Codăești, județul Vaslui

Consiliul Local al comunei Codaesti, întrunit în ședință extraordinară,
Având în vedere:

Expunerea de motive a primarului comunei Codaesti și referatul nr. 7060/19.11.2015 al Comisiei Locale de stabilire a dreptului de proprietate asupra terenurilor Codăești și Hotărârea Comisiei Locale de stabilire a dreptului de proprietate asupra terenurilor Codăești

Avand în vedere avizele comisiilor de specialitate ale Consiliului Local Codăești

Avand în vedere cererea nr. 7060/19.11.2015 a Pr. Paroh suplinitor Tomozei Iustinian al Parohiei "Nașterea Maicii Domnului" din satul Pribești, prin care solicită atribuirea în folosință asupra terenului pe care se află amplasata Biserica și Cimitirul din satul Pribești

Având în vedere prevederile Legii 239 din 04.08.2007 privind reglementarea regimului juridic al unor bunuri imobile aflate în folosința unităților de cult

Avand în vedere prevederile Hotărârii Consiliului Local nr. 53 din 29.09.2015 privind atribuirea în folosință gratuită, pe perioada existenței construcției, a terenului in suprafață de 12783 mp unității de cult Parohia Pribești, reprezentând amplasamentul Bisericii creștin-ortodoxe "Nașterea Maicii Domnului" si a Cimitirului din satul Pribești

Având în vedere HCL nr. 51 din 29.09.2015 cu privire la completarea inventarului bunurilor care alcătuiesc domeniul privat al Comunei Codăești prevăzute în HCL nr. 11 din 15 Mai 2014 privind reactualizarea inventarului bunurilor care alcătuiesc domeniul privat al Comunei Codăești

Avand in vedere avizele comisiilor de specialitate ale Consiliului Local Codăești

În temeiul art. 36, alin.(2), lit.c), alin.(5), lit.b); art. 123, lin.(2), (3) si (4), din Legea nr. 215/2001, privind administrația publică locală, cu modificările si completările ulterioare.

H O T Ă R Â Ș T E,

Art.1. (1) Se aprobă transmiterea dreptului de proprietate a terenului intravilan in suprafață de 12872 mp, NC 72805, unității de cult creștin-ortodoxe Bisericii Creștin-Ortodoxe "Nașterea Maicii Domnului" si a Cimitirului din satul Pribești, cu drept de proprietate în favoarea Comunei Codăești

(2) Datele de identificare ale terenului menționat la alin. (1) sunt cele prevăzute în anexa care face parte integrantă din prezenta hotărâre

Art.2. Imobilul descris la art. 1 nu poate fi înstrăinat și nu i se poate schimba destinația timp de 30 de ani de la data dobândirii dreptului de proprietate

Actul de transmitere cu titlu gratuit a dreptului de proprietate se încheie în termen de 15 zile de la data comunicării hotărârii, dreptul de proprietate putând fi înscris în cartea funciară

Art. 3 Primarul comunei Codăești, va duce la îndeplinire prevederile prezentei și va semna actul de transmitere în proprietate către Parohia Pribești

Art. 4 Prezenta hotarâre se va comunica Institutiei Prefectului județului Vaslui și persoanelor interesate si se va afisa la afisierul Primariei

CODĂEȘTI, 26 NOIEMBRIE 2015


PRESEDINTE DE ȘEDINȚĂ
DUMBRAVĂ VASILE

Avizat pentru legalitate,
SECRETAR COMUNĂ
APOSTOL ALINA


PLAN DE AMPLASAMENT SI DELIMITARE

PROPRIETAR: PRIMARIA COM. CODAESTI
ADRESA: Sat Ploiesti, Com. Codaesti, Jud. Vaslui

- S masurata= 12873mp
- S C1= 287 mp
- S C2= 96 mp
- S C3= 48 mp
- S C4 (Garaj)= 29 mp

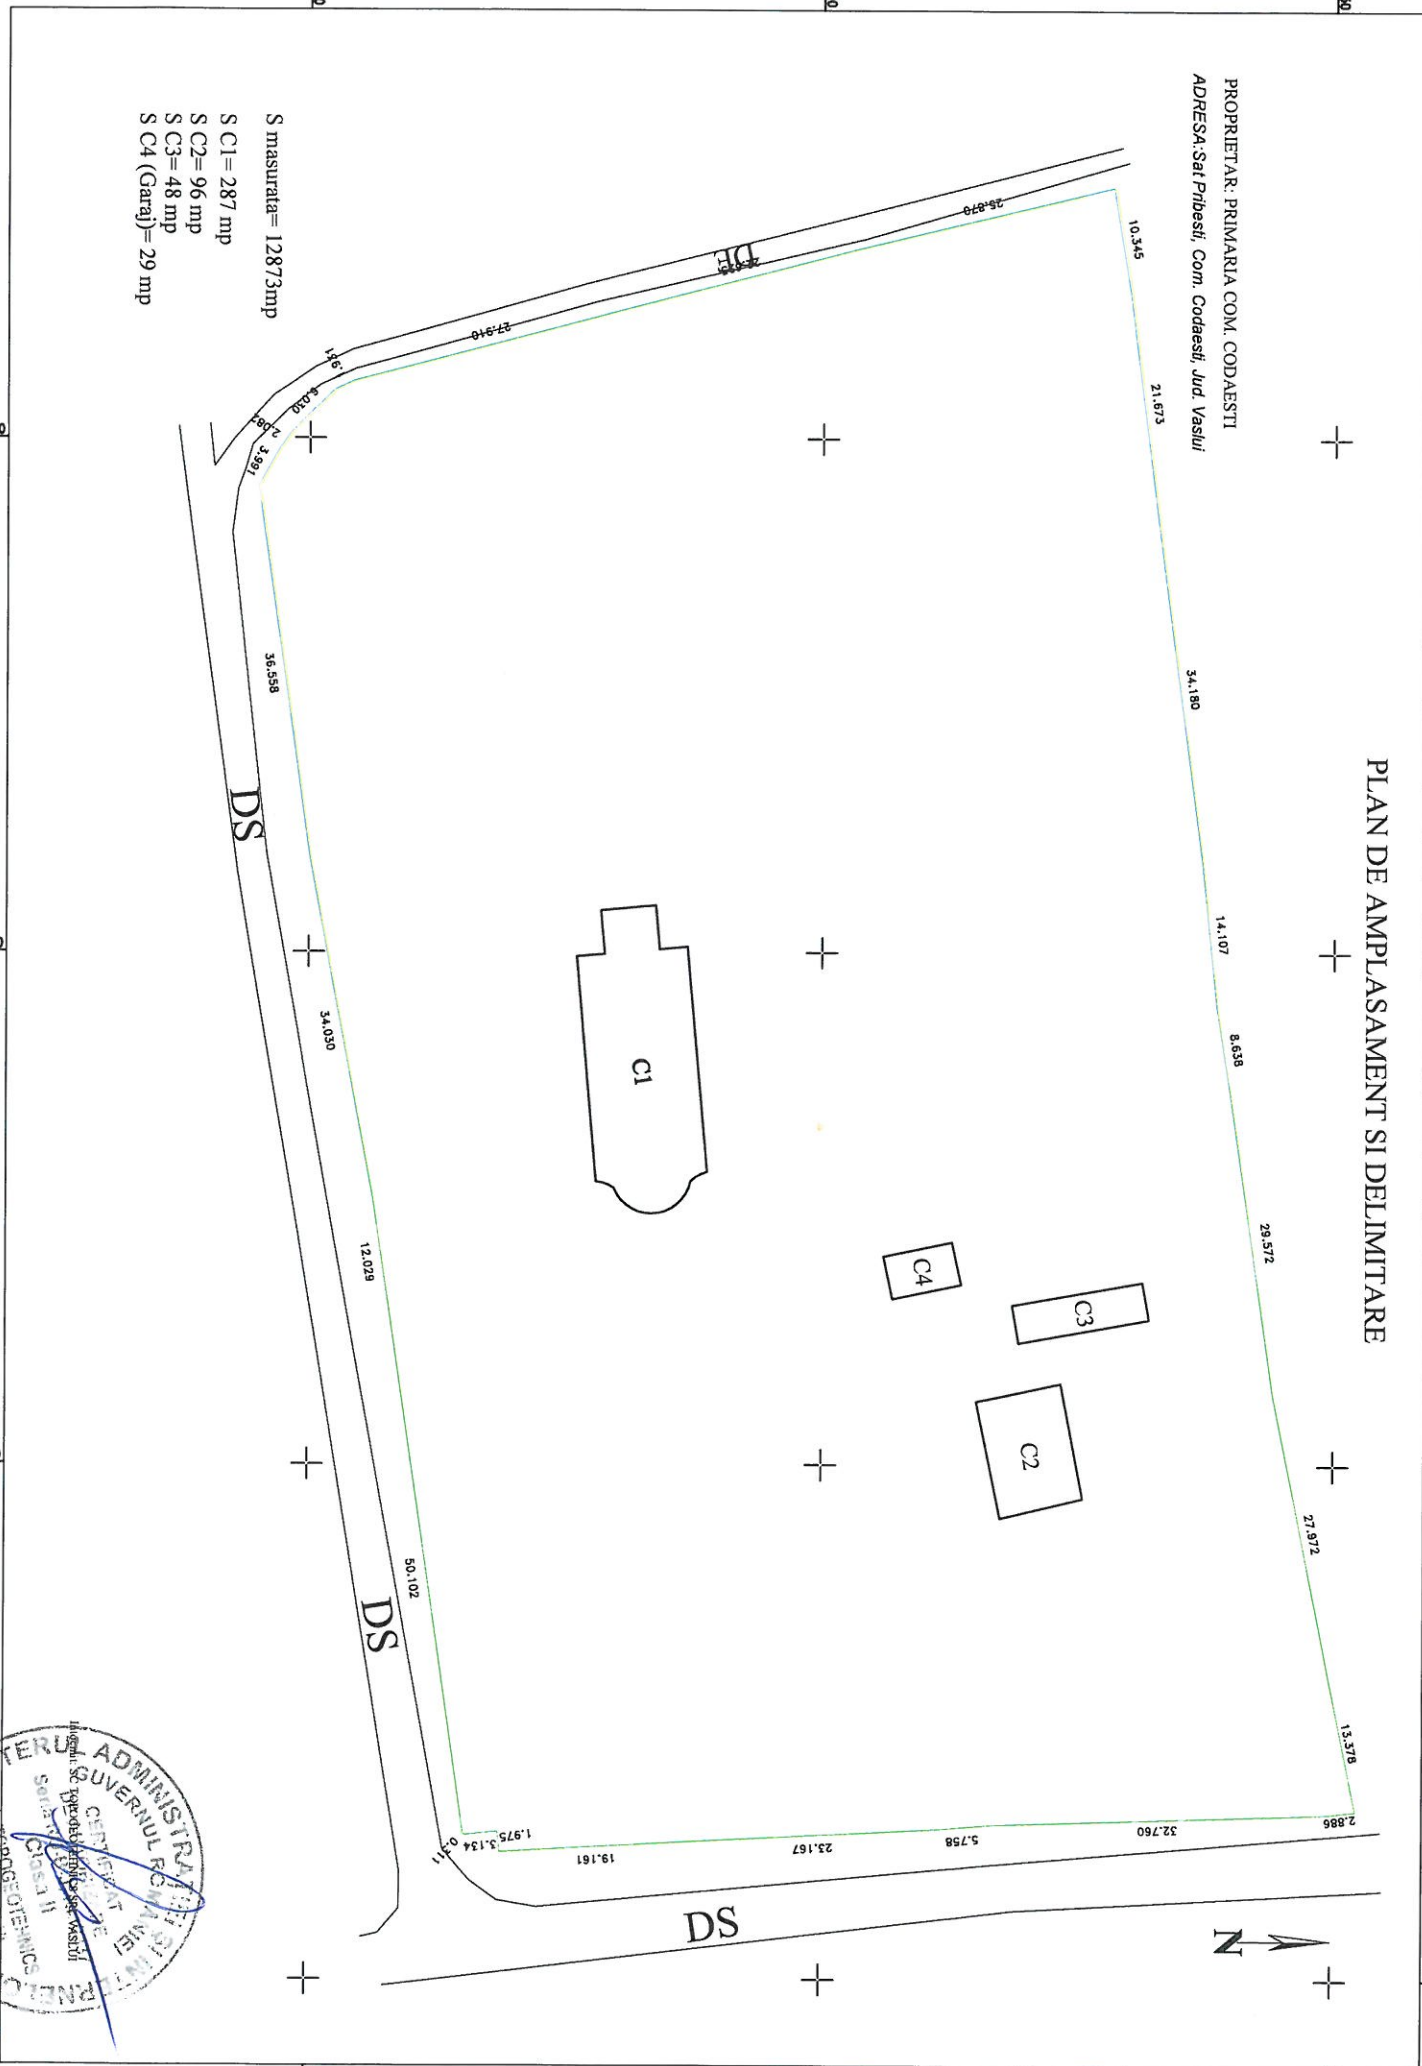

Plan de incadrare in zona
Scara 1:5000
sat Pribesti com Codaesti Jud Vaslui

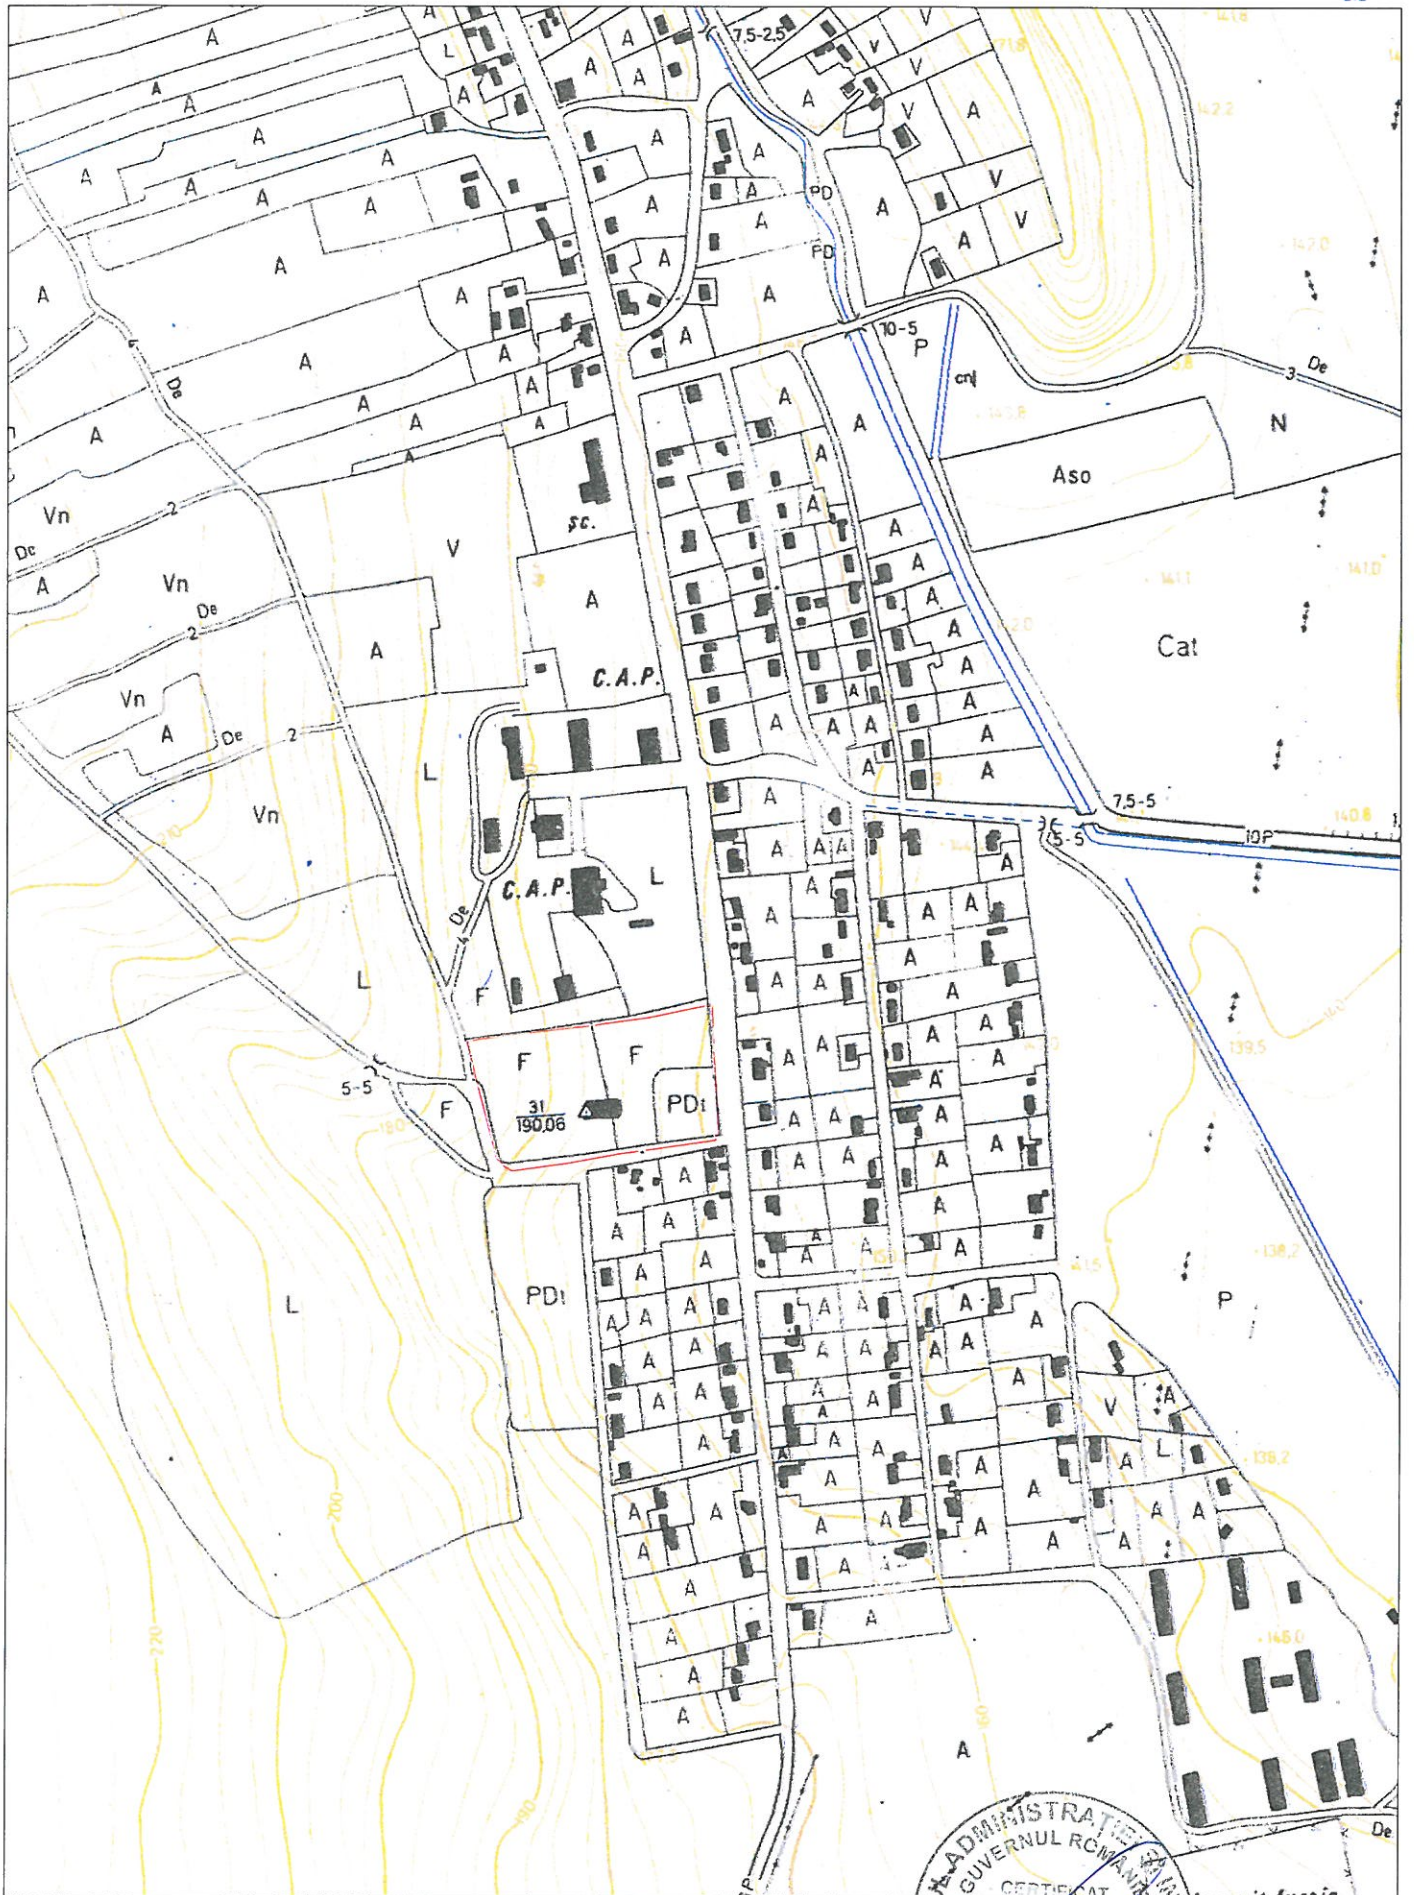

Legenda

- Amplasament

